


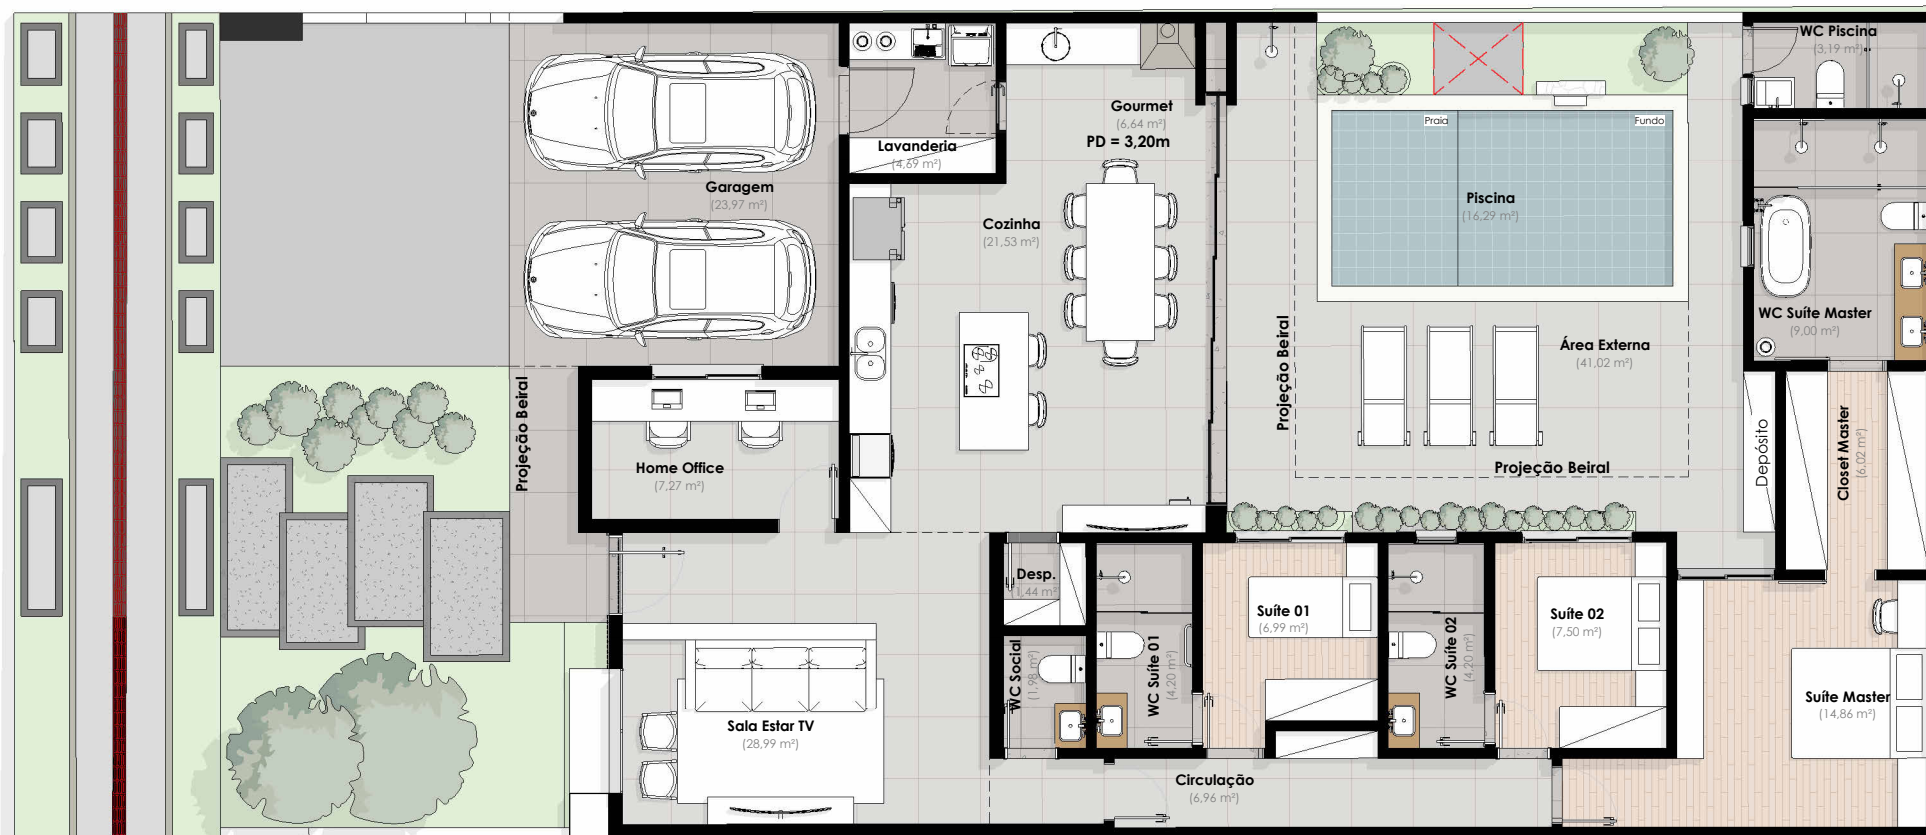

FACHADA LATERAL DIREITA