

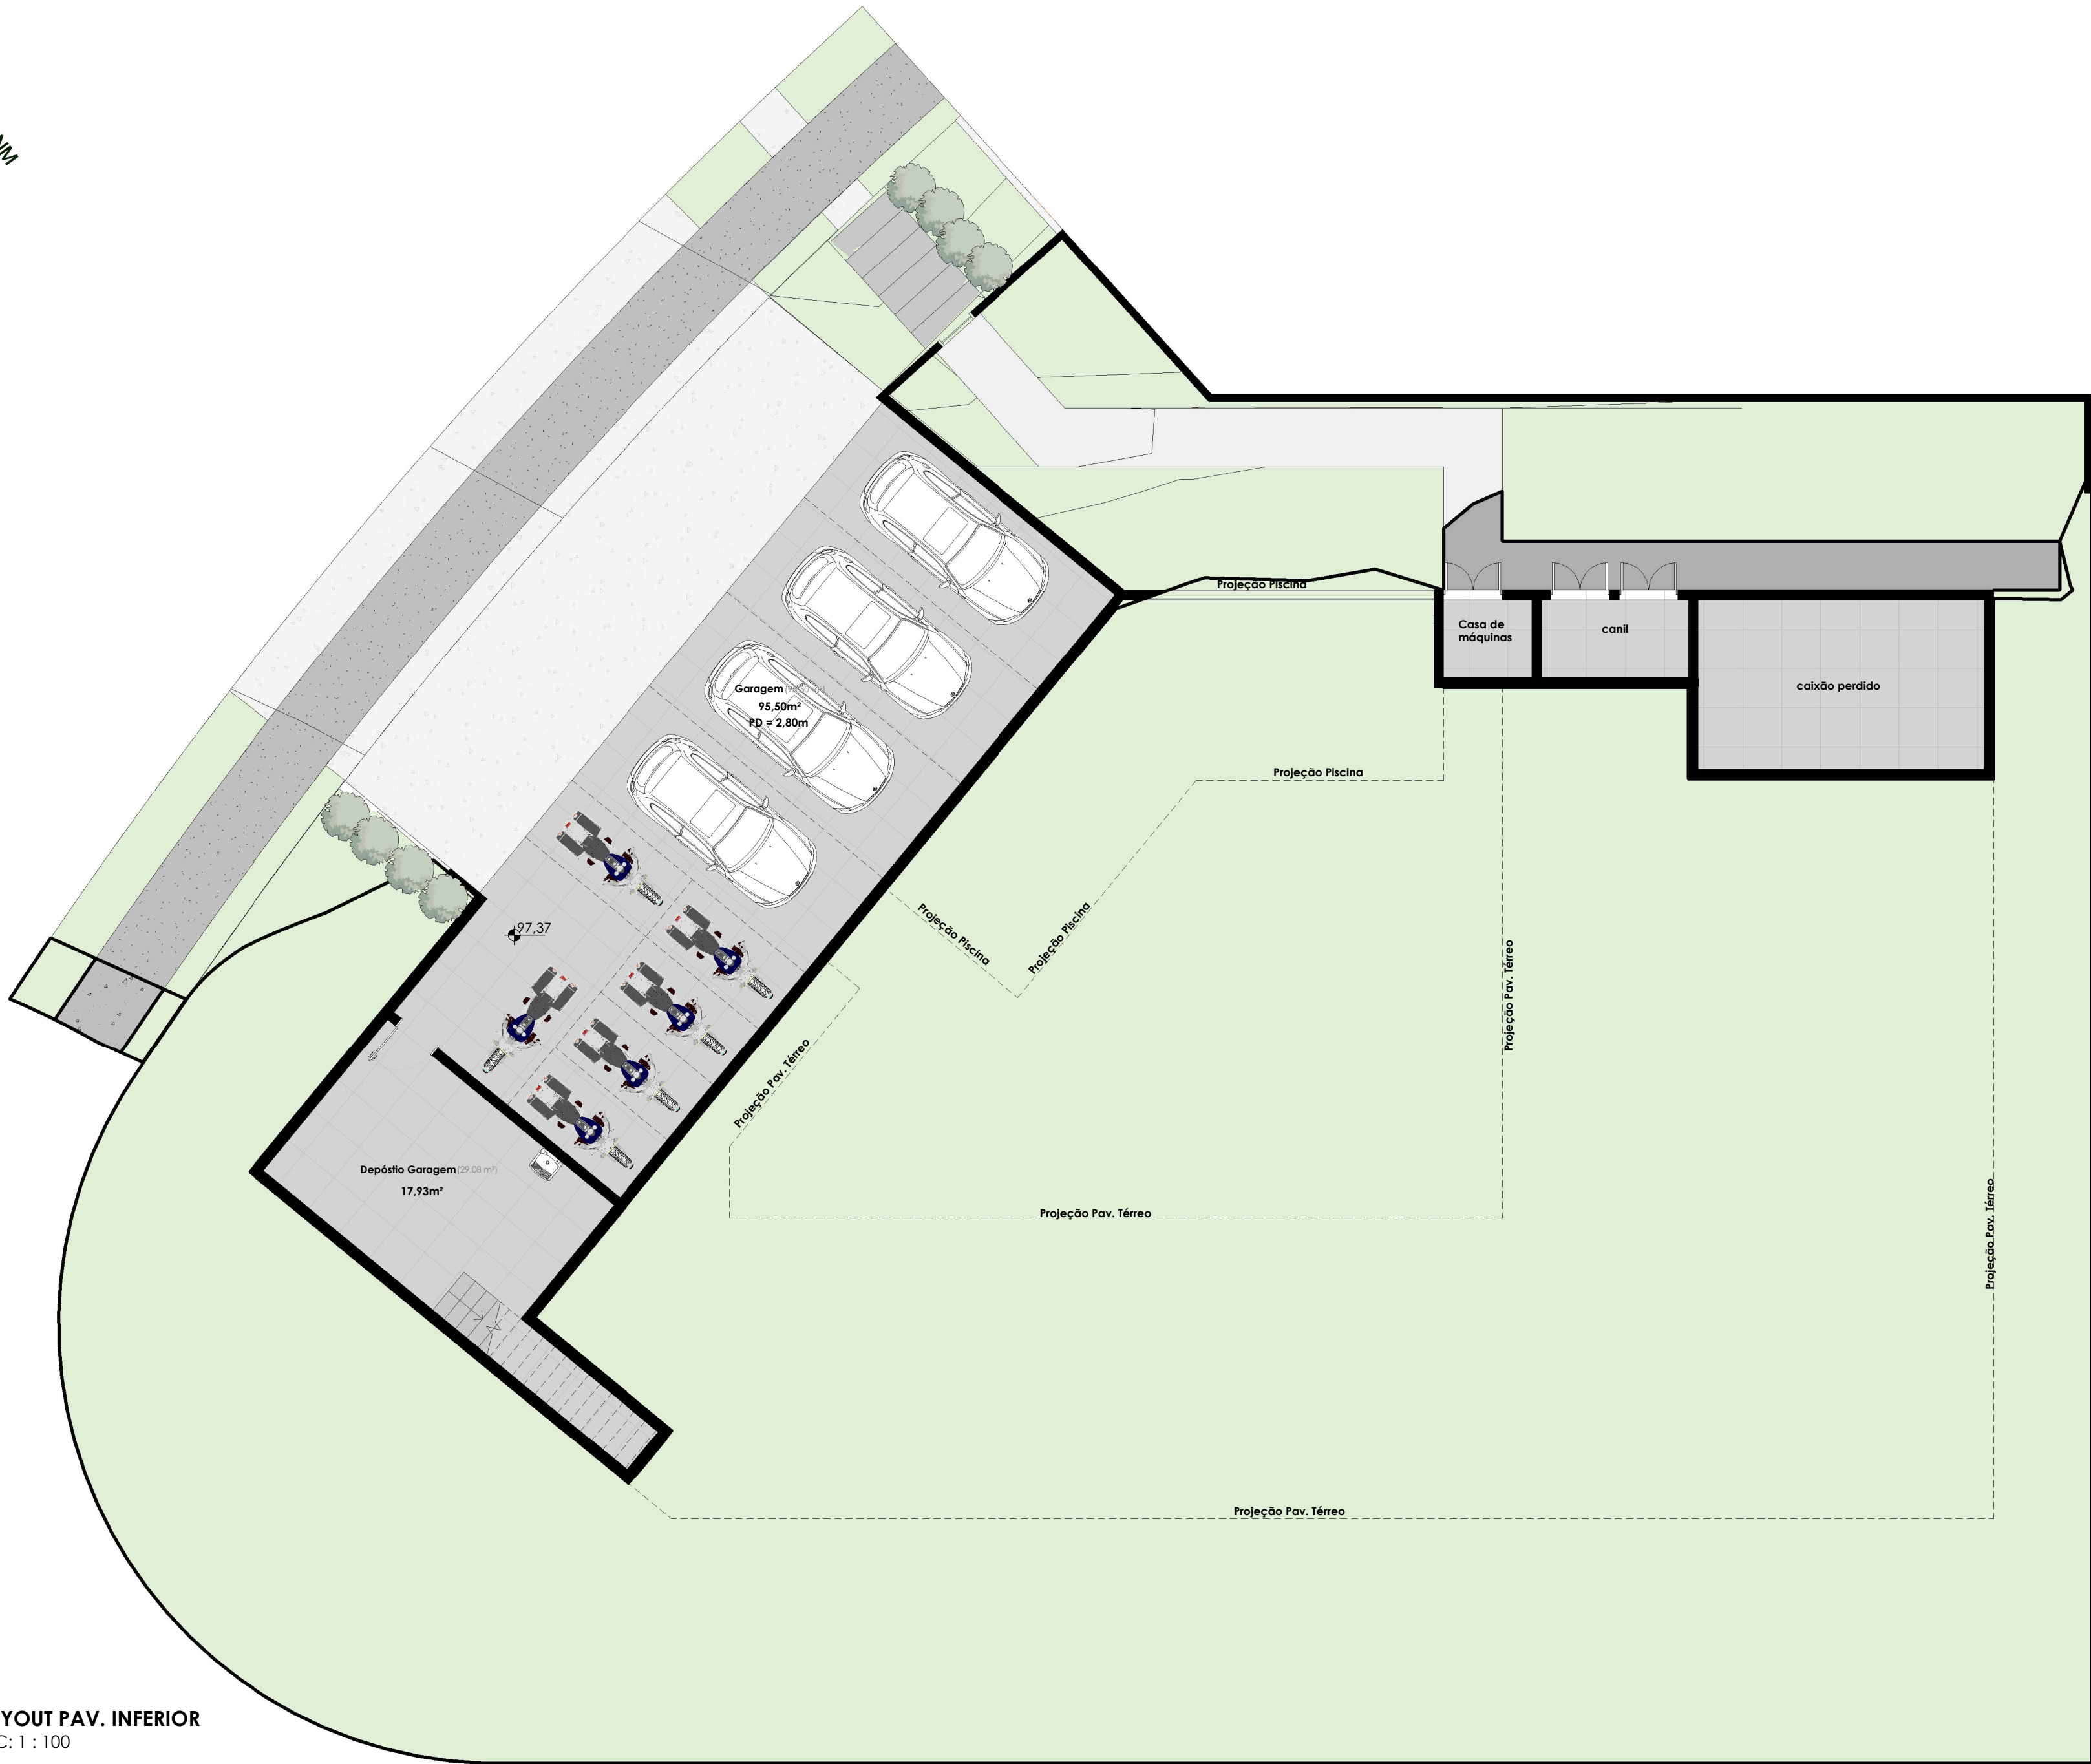


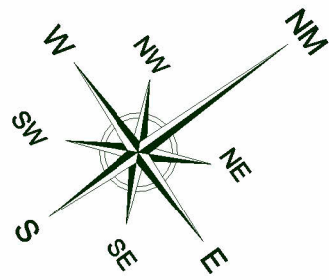

LAYOUT PAV. INFERIOR
ESC: 1 : 100

TABELA DE ÁREAS (m²)	
TERRENO	1.082,65
PAV. INFERIOR	136,76
PAV. TÉRREO	351,01
PAV. SUPERIOR	195,32
SUB-TOTAL=	683,09
PISCINA	39,15
TOTAL GERAL=	722,24

PROPRIETÁRIO Josenias e Sandra	RESPONSÁVEL TÉCNICO Tiago Santos	ESCALA Como indicado
R00 - PROJETO EXECUTIVO ARQUITETÔNICO		PRANCHA 04
ASSUNTO PAV. INFERIOR		DATA: 11/11/2025
LOCAL RUA CLOVIS CIVOLANI - LOTE 07/08 - QUADRA K- PARQUE VILLA DOS PINHEIROS - INDAIATUBA/SP	CONCRETIZA3D ARQUITETURA	


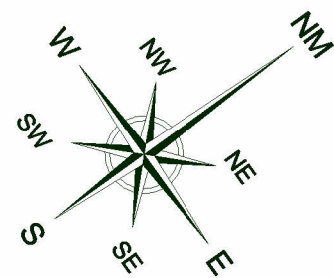


LAYOUT PAV. TÉRREO
ESC: 1 : 100

TABELA DE ÁREAS (m²)	
TERRENO	1.082,65
PAV. INFERIOR	136,76
PAV. TÉRREO	351,01
PAV. SUPERIOR	195,32
SUB-TOTAL=	683,09
PISCINA	39,15
TOTAL GERAL=	722,24

RUA CLOVIS CIVOLANI

PROPRIETÁRIO Josenias e Sandra	RESPONSÁVEL TÉCNICO Tiago Santos	ESCALA Como indicado
R00 - PROJETO EXECUTIVO ARQUITETÔNICO		PRANCHA 05
ASSUNTO PAV. TÉRREO		DATA: 11/11/2025
LOCAL RUA CLOVIS CIVOLANI - LOTE 07U - QUADRA K- PARQUE VILLA DOS PINHEIROS - INDAIATUBA/SP		

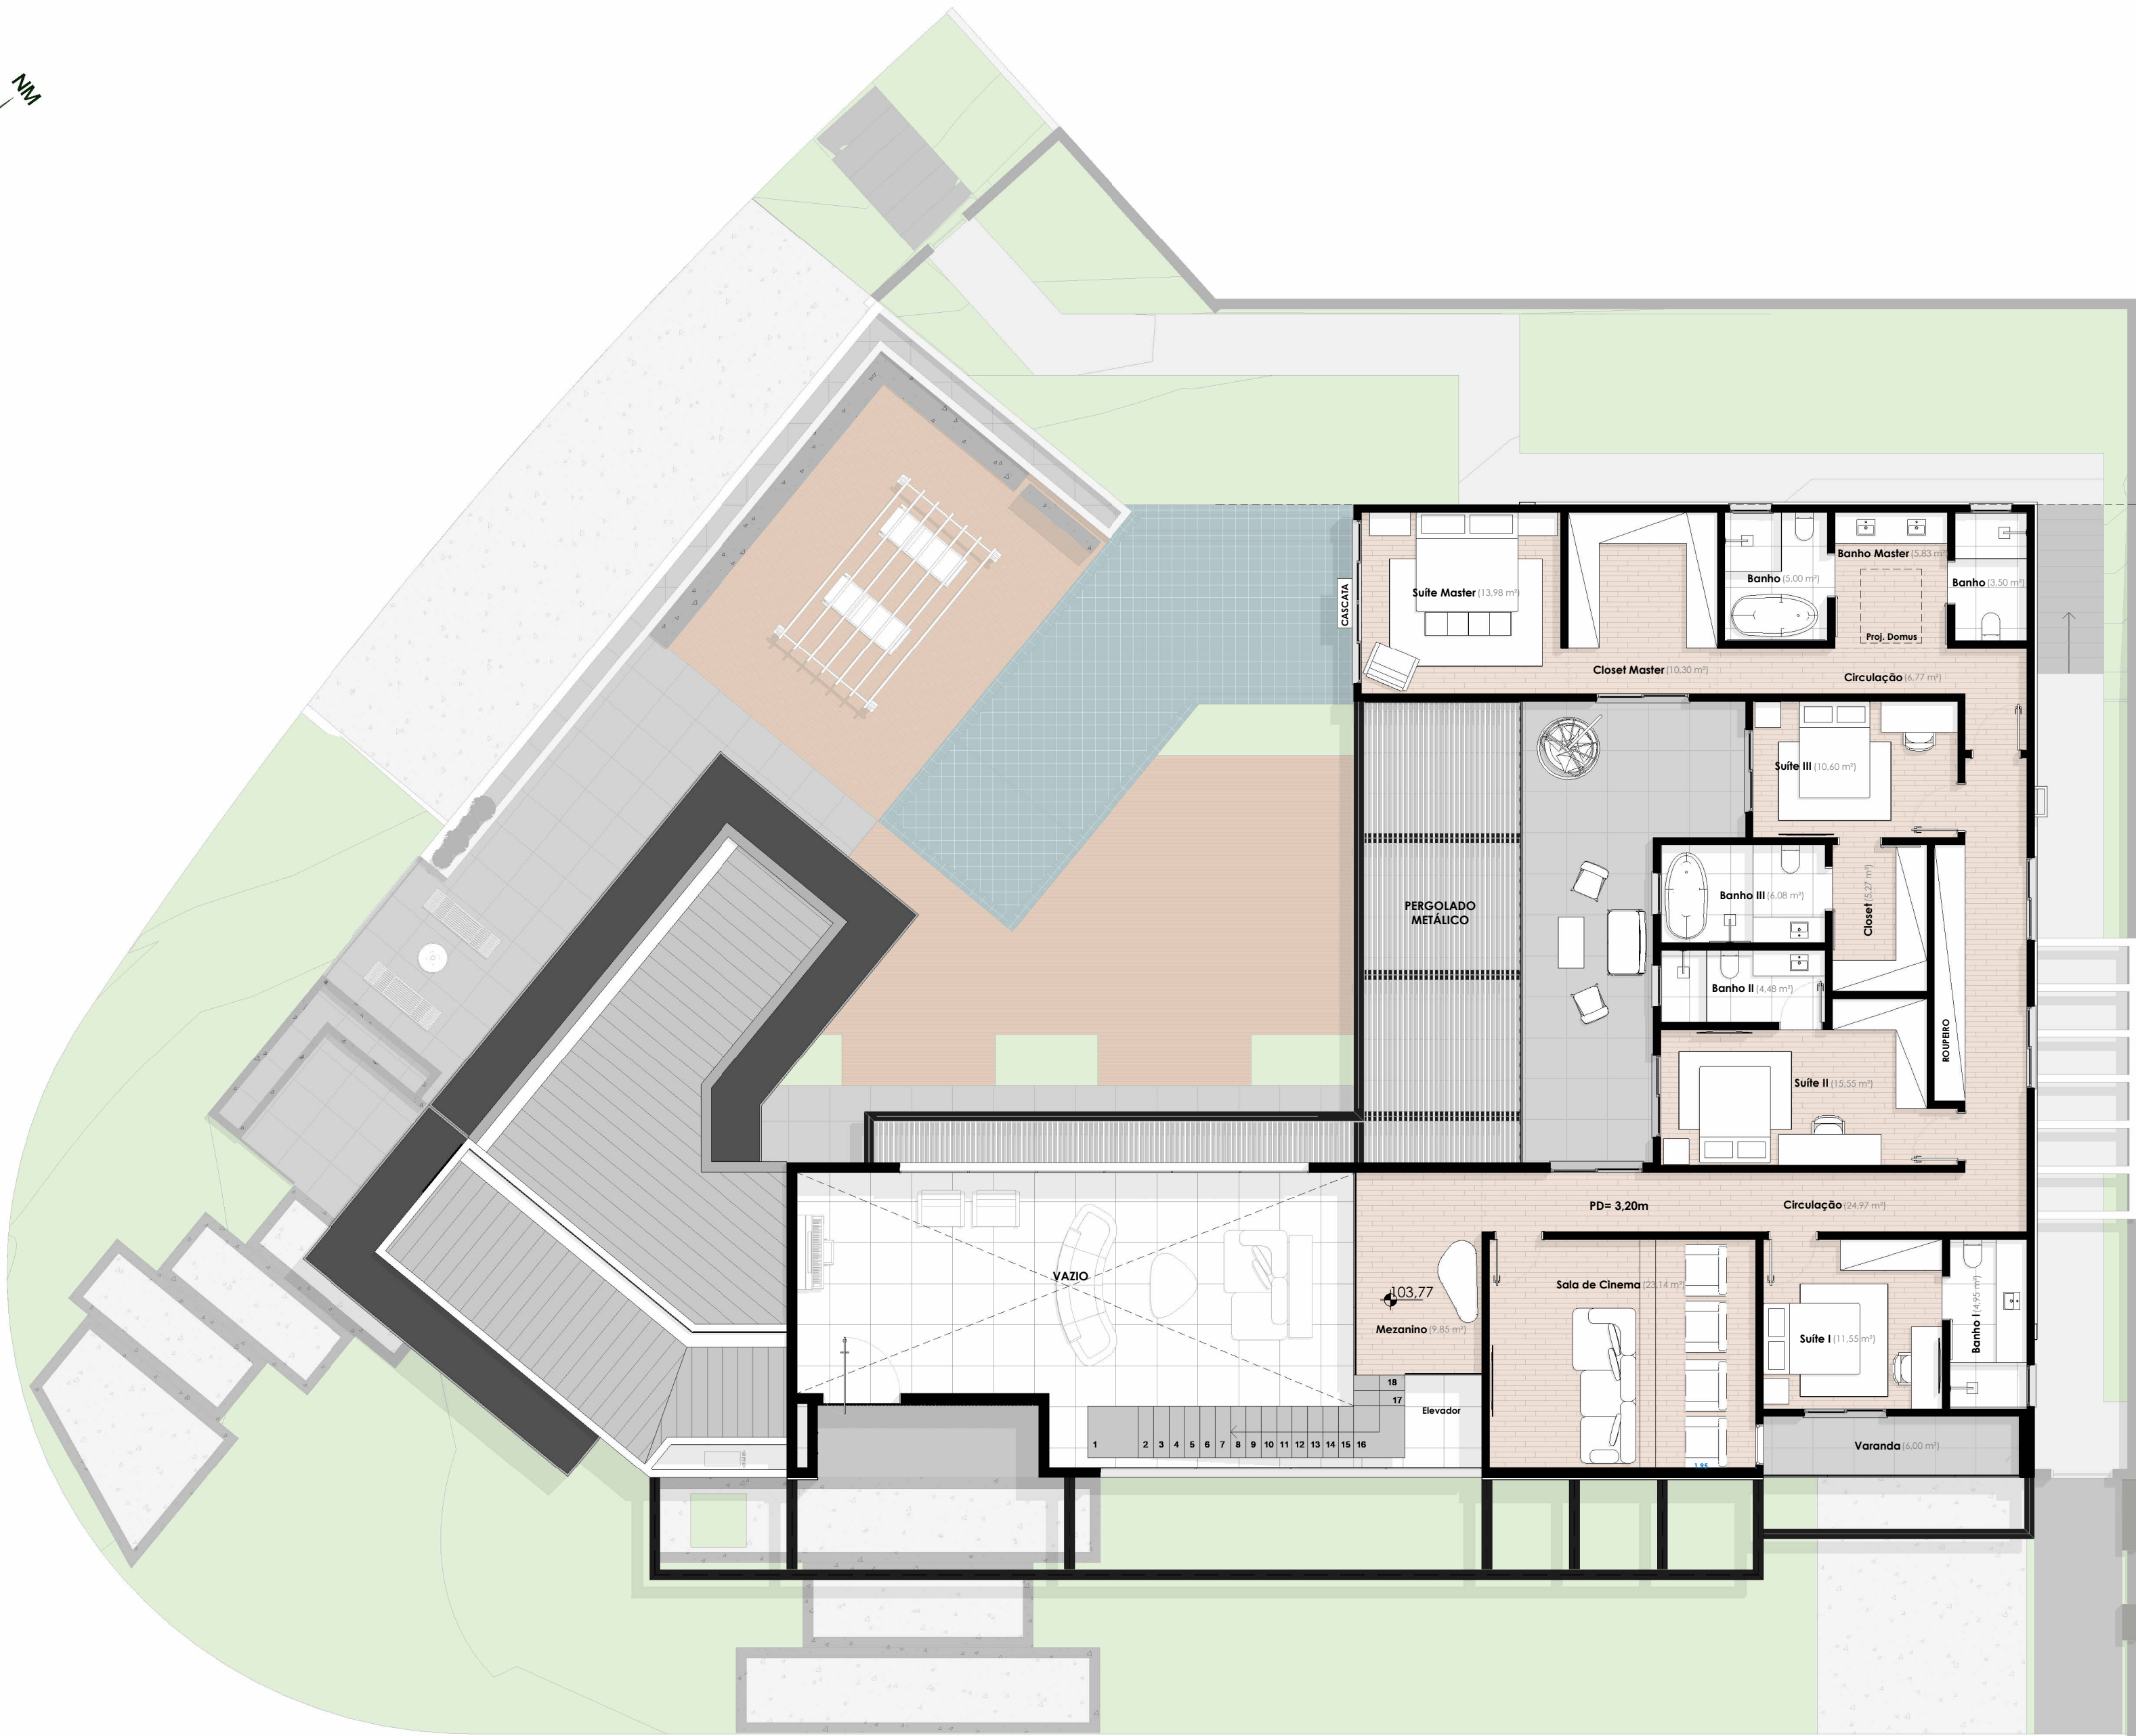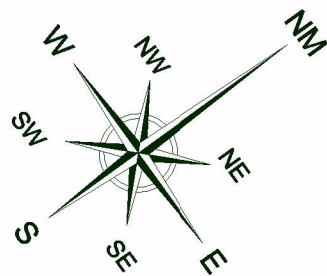

LAYOUT PAV. SUPERIOR
ESC: 1 : 100

TABELA DE ÁREAS (m²)	
TERRENO	1.082,65
PAV. INFERIOR	136,76
PAV. TÉRREO	351,01
PAV. SUPERIOR	195,32
SUB-TOTAL=	683,09
PISCINA	39,15
TOTAL GERAL=	722,24

PROPRIETÁRIO Josenias e Sandra	RESPONSÁVEL TÉCNICO Tiago Santos	ESCALA Como indicado
R00 - PROJETO EXECUTIVO ARQUITETÔNICO		PRANCHA 06
ASSUNTO PAV. SUPERIOR		DATA: 11/11/2025
LOCAL RUA CLOVIS CIVOLANI - LOTE 07/08 - QUADRA K- PARQUE VILLA DOS PINHEIROS - INDAIATUBA/SP		CONCRETIZA3D ARQUITETURA